

NR	DAGS.	BREYTING	SKÝRINGAR
A			
B			
C			
D			
E			
F			
G			
H			


MAREY
ARKITEKTAR

Kambur
851 Hella
Ísland
marey@marey-ark.is
+354 776 9313
+354 823 1596


tpz
teiknistofa

Kirkjuvegi 23 900
Vestmannaeyjum
Sími 481-2711
tpz@teiknistofa.is
www.teiknistofa.is

Verkefni ENDURGERÐ MANNVIRKJA Á FRÍÐLANDI VIÐ GULLFOSS		
Verkefni GÖNGUSTÍGUR B / ÚTSÝNISPALLUR B-2 DÆMIGERT ÞVER- OG LANGSNID		
ÚTG. DAGS 12.06.14	HANNAÐ MBG/ES/BB	VERK.NR 1303-02
YFIRFARIÐ BB	TEIKNAD BB	Mælikvarði 1:20 A2 öil mál í mm
TEIKN. NR 268	BREYTING	
Samþykkt <i>Tegundvísun 27.06.14</i>		

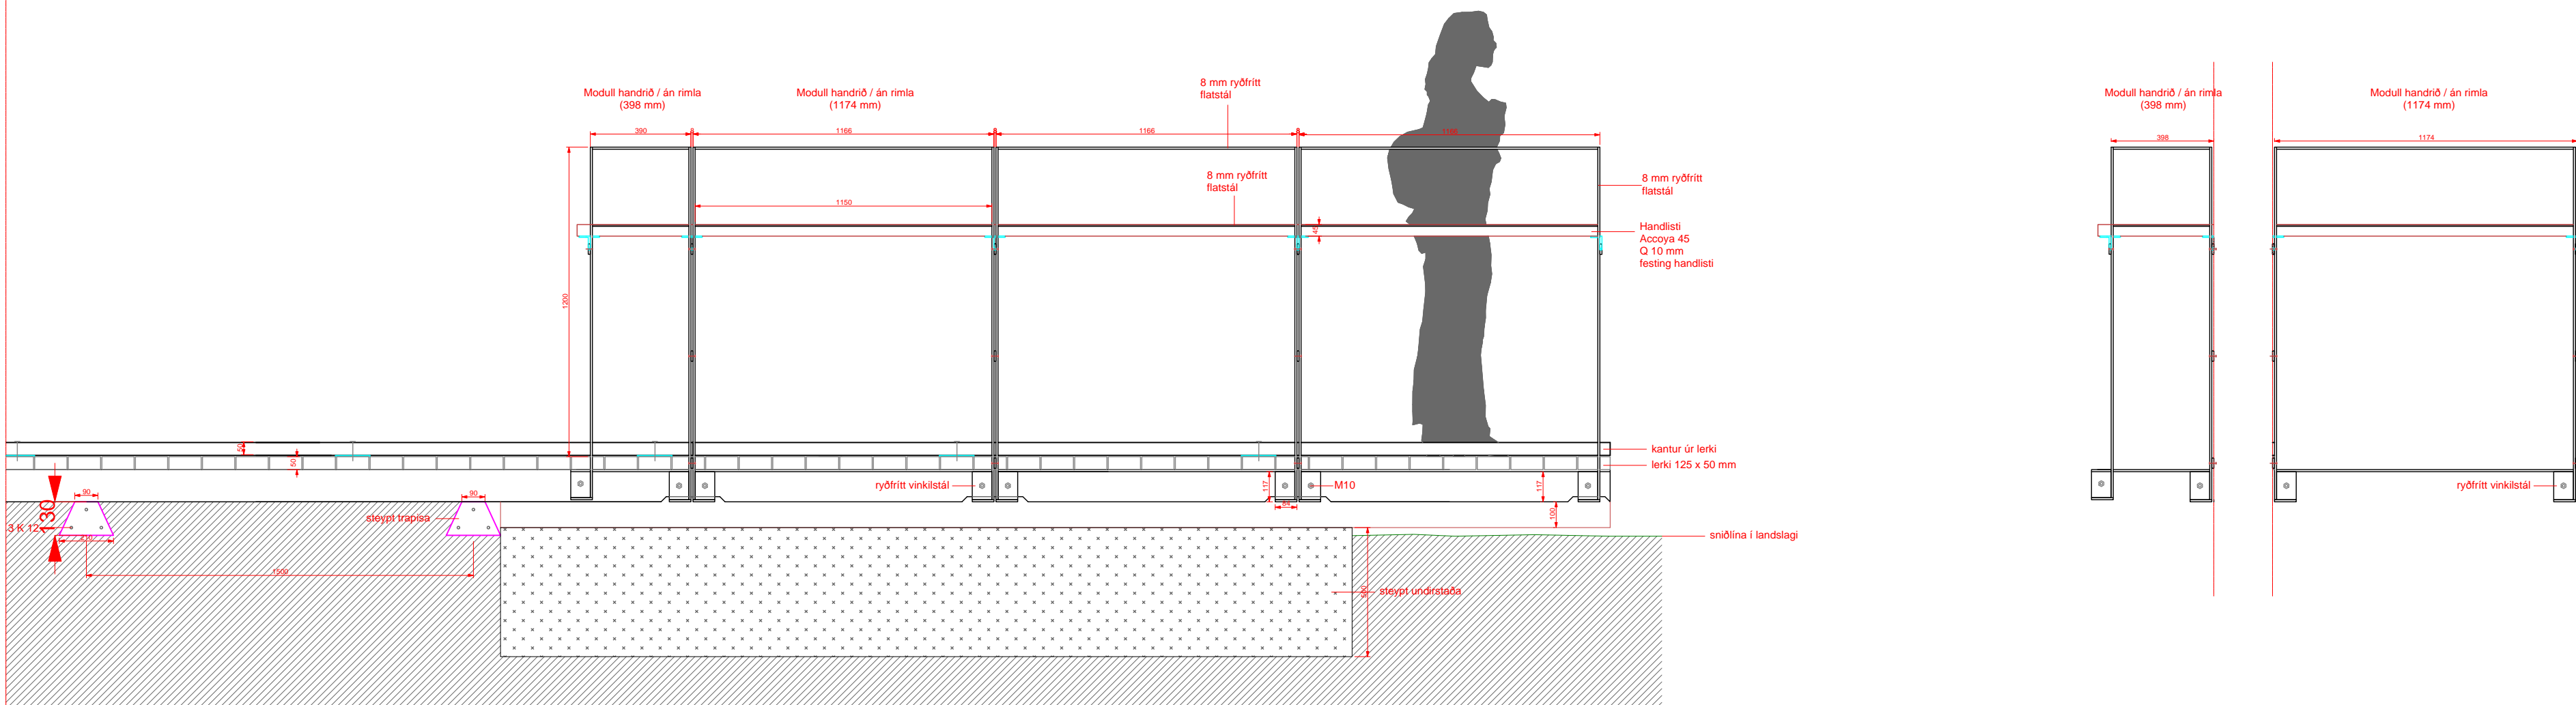

Útlitsmynd af handriði á útsýnispalli B1

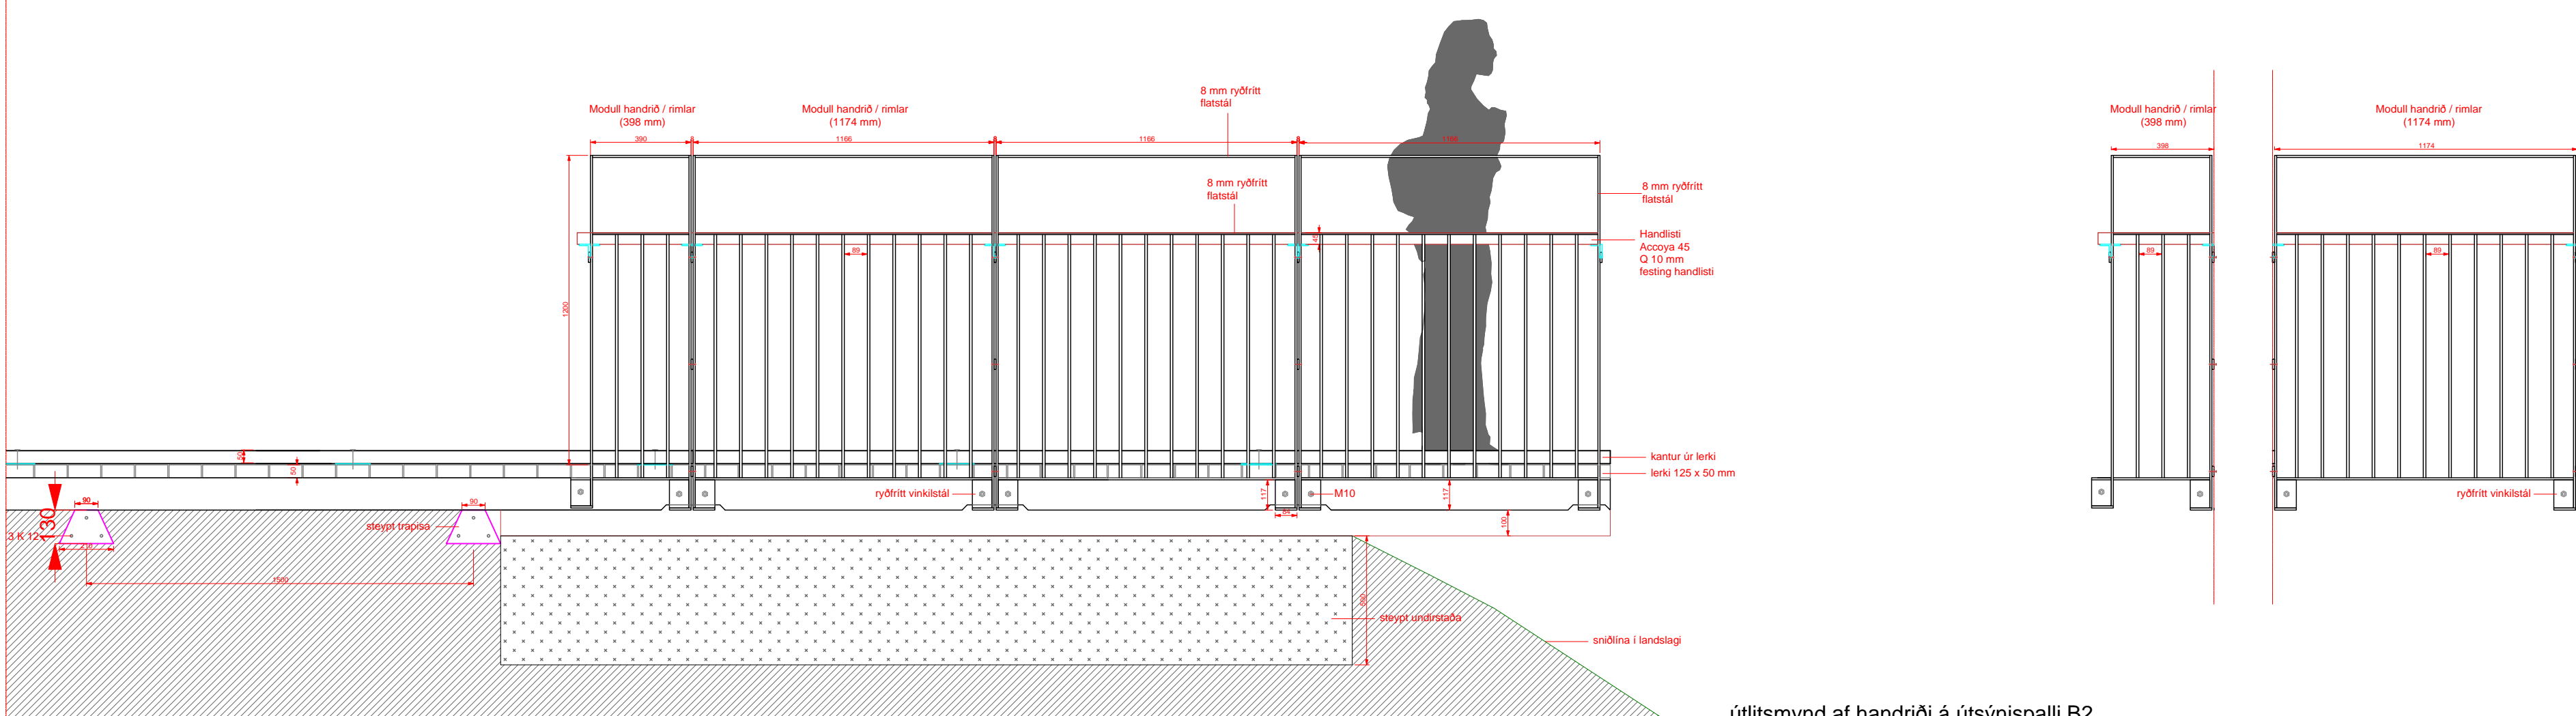

Útlitsmynd af handriði á útsýnispalli B2

NR	DAGS.	BREYTING	SKÝRINGAR
A			
B			
C			
D			
E			
F			
G			
H			


MAREY
ARKITEKTAR

Kambur
851 Hella
Ísland
marey@marey-ark.is
+354 776 9313
+354 823 1596

tpz
teiknistofa

Kirkjuvegi 23 900
Vestmannaeyjum
Sími 481-2711
tpz@teiknistofa.is
www.teiknistofa.is




Verkefni ENDURGERÐ MANNVIRKJA Á FRÍÐLANDI VIÐ GULLFOSS		
Verkefni GÖNGUSTÍGUR B / ÚTLITSMYND AF HANDRIDI Á B-1/B2		
ÚTG. DAGS 12.06.14	HANNAÐ MBG/ES/BB	VERK.NR 1303-02
YFIRFARIÐ BB	TEIKNAD BB	Mælikvarði 1:20 A2 öil mál í mm
TEIKN. NR 270	BREYTING	
Samþykkt <i>Tegundvörðun 27.06.14</i>		

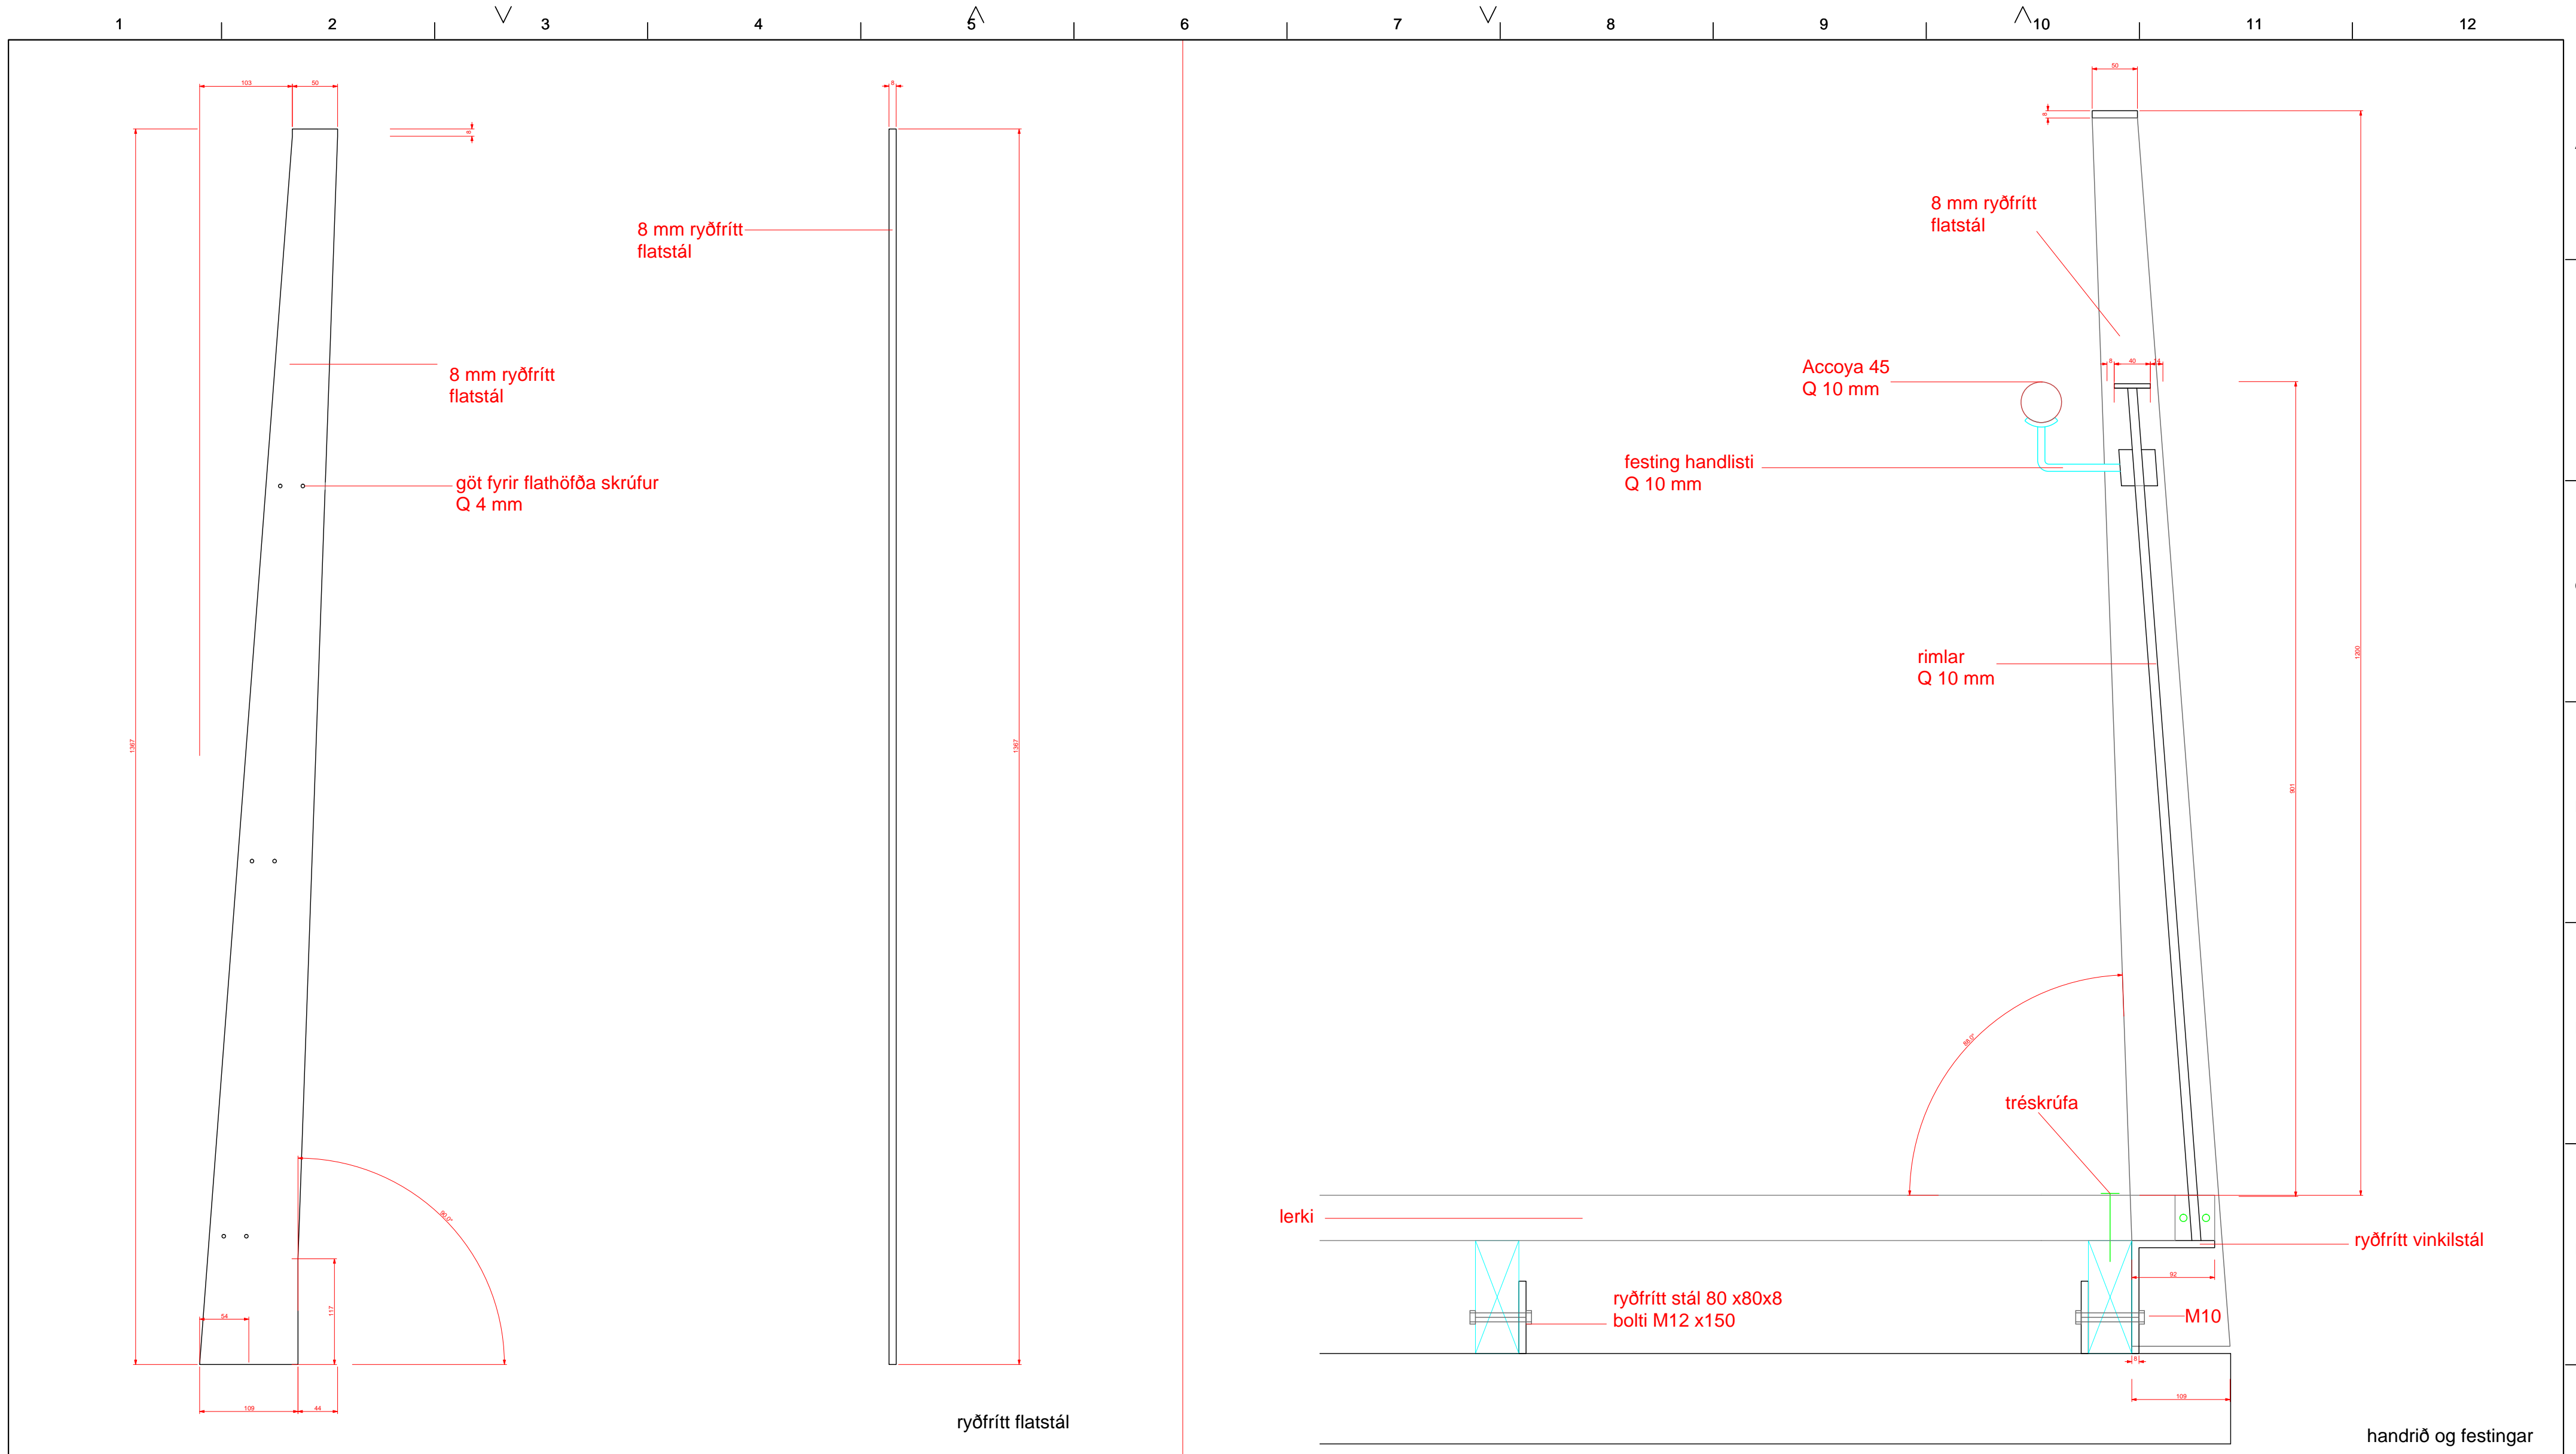

NR	DAGS.	BREYTING	SKÝRINGAR
A			
B			
C			
D			
E			
F			
G			
H			

MAREY ARKITEKTAR Kambur 851 Hella Ísland marey@marey-ark.is +354 776 9313 +354 823 1596	Verkheiti ENDURGERÐ MANNVIRKJA Á FRÍÐLANDI VIÐ GULLFOSS		
	Verkefni GÖNGUSTÍGUR B / VINNUTEIKNING AF HANDRÍÐI		
tpz teiknistofa Kirkjuvegi 23 900 Vestmannaeyjum Sími 481-2711 tpz@teiknistofa.is www.teiknistofa.is	ÚTG. DAGS 12.06.14	HANNAÐ MBG/ES/BB	VERK.NR 1303-02
	YFIRFARIÐ BB	TEIKNAD BB	Mælikvarði 1:5 A2
	TEIKN. NR 271	BREYTING	öll mál í mm
Samþykkt <i>Tegundlausir 27.06.14</i>			

1 2 3 4 5 6 7 8 9 10 11 12

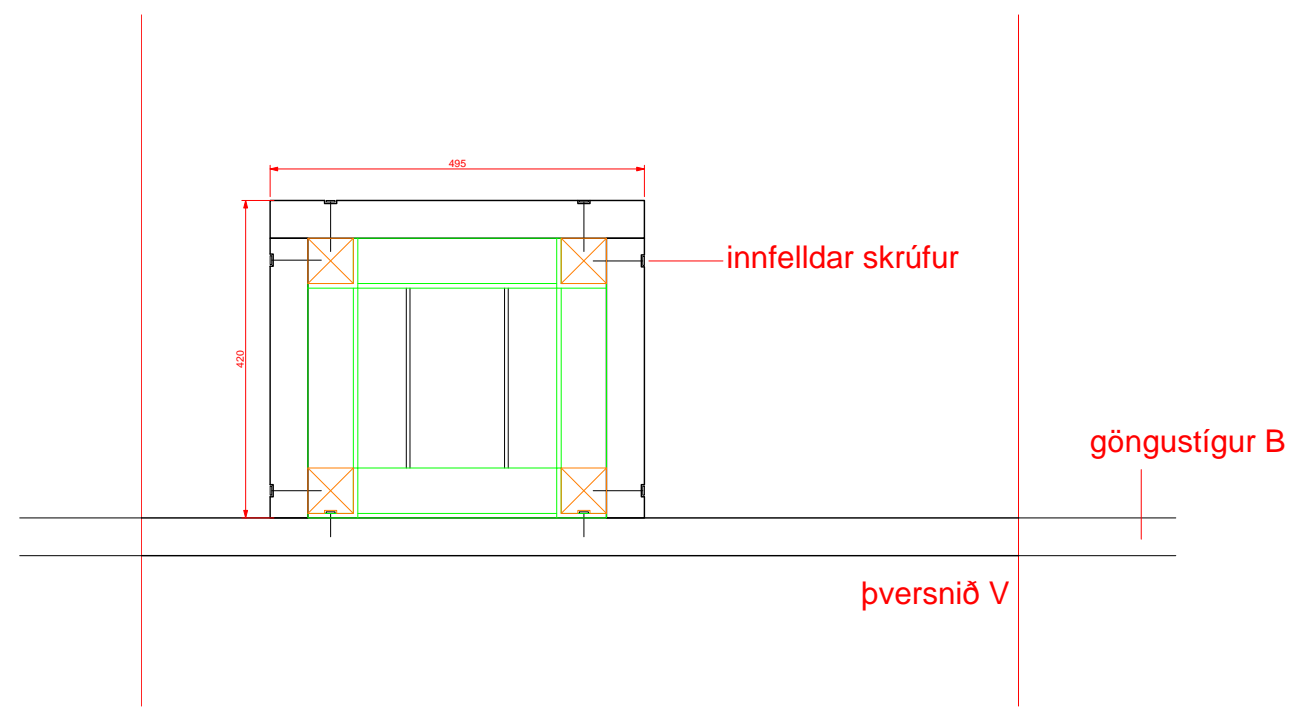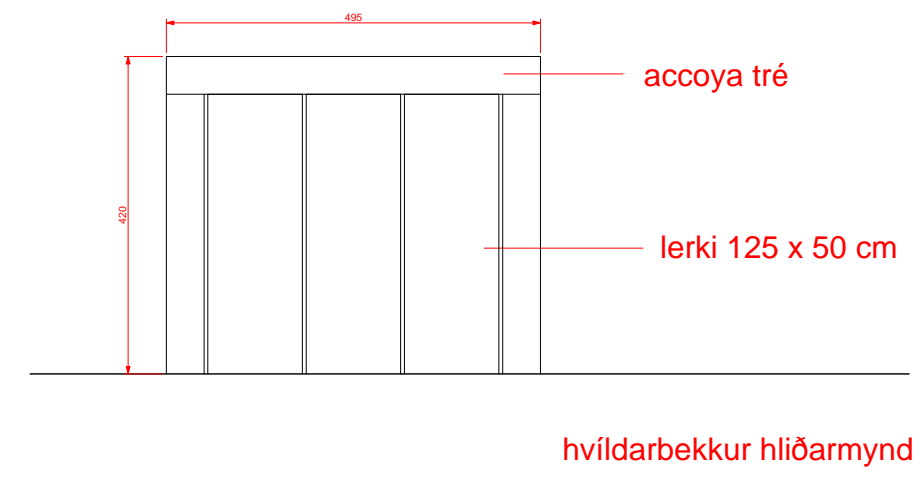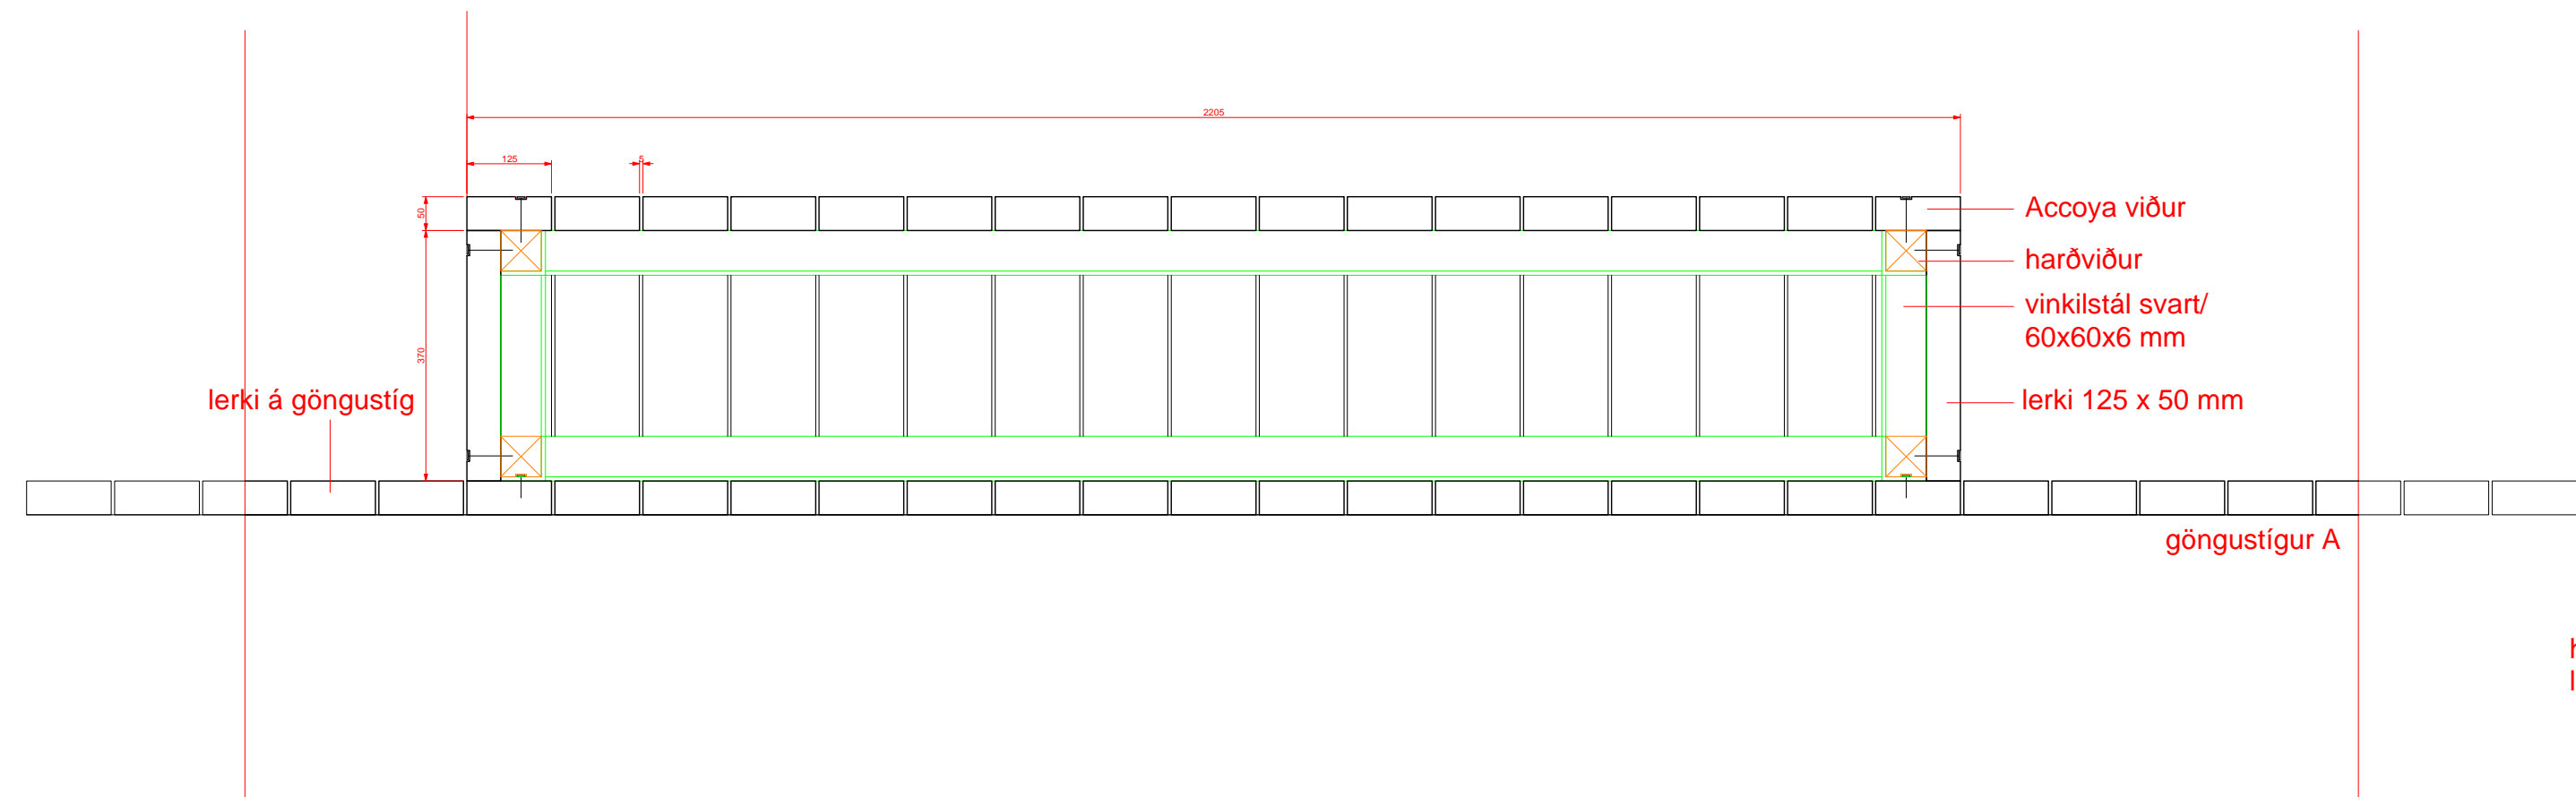

NR	DAGS.	BREYTING	SKÝRINGAR
A			
B			
C			
D			
E			
F			
G			
H			

MAREY
ARKITEKTAR

Kambur
851 Hella
Ísland
marey@marey-ark.is
+354 776 9313
+354 823 1596

tpz
teiknistofa

Kirkjuvegi 23 900
Vestmannaeyjum
Sími 481-2711
tpz@teiknistofa.is
www.teiknistofa.is

Verkheiti
ENDURGERÐ MANNVIRKJA
Á FRÍÐLANDI VIÐ GULLFOSS

Verkefni
GÖNGUSTÍGUR B - HVÍLDARBEKKUR
Á ÚTSÝNISPÖLLUM

ÚTG. DAGS	HANNAÐ	VERK.NR
12.06.14	MBG/ES	1303-02
YFIRFARIÐ	TEIKNAD	Mælikvarði
BB	MBG	1:10 A2
TEIKN. NR	BREYTING	öil mál í mm
272		

Samþykkt *Tybjörn Þ. Þorvaldsson 27.06.14*

